

## CALLADAGE ANDRONE ET EVANS

désignation	quantité	unité	prix unitaire HT en €	prix total HT en €
<b>Androne de la place</b>				
Dallage avec fourniture pierres	16	m <sup>2</sup>	310	4 960
Béton balayé	17	m <sup>2</sup>	80	1 360
décaissement	33	m <sup>2</sup>	35	1 155
<b>Evans de Roccas</b>				
Dallage avec fourniture pierres	16	m <sup>2</sup>	310	4 960
Béton balayé	10	m <sup>2</sup>	80	800
décaissement	26	m <sup>2</sup>	35	910
<b>Androne du pont</b>				
Refaire le jointage des pierres	15	m <sup>2</sup>	110	1 650
Décaissement à 70	16	m <sup>2</sup>	60	960
<b>Rue des chapeliers/rue basse</b>				
Dallage avec fourniture pierres	36	m <sup>2</sup>	310	11 160
Béton balayé	74	m <sup>2</sup>	80	5 920
décaissement	110	m <sup>2</sup>	35	3 850
<b>TOTAL HT</b>				<b>37 685</b>
TVA 19.6% =				7 386.26 €
<b>TOTAL TTC =</b>				<b>45 071.26 €</b>

LE FUGERET, le 21 MAR. 2011



André PESCE  
Maire de LE FUGERET

## CALLADAGE ANDRONE ET EVANS

### 1. plan de financement prévisionnel :

financeurs	taux	montant en €
DETR 2011	30%	11 305.50
Conseil Régional	30%	11 305.50
Commune		15 074.00
Montant HT du projet		37 685.00

### 2. échéancier :

- *pour moitié juin 2011 (si arrêtés de subvention obtenus)*
- *autre moitié septembre 2011*

### 3. attestation de non commencement :

*Je soussigné, André PESCE, Maire de LE FUGERET atteste par la présente que les travaux de « calladage Androne et Evans » n'ont pas commencé à ce jour.*

*Fait à LE FUGERET, le 21 MAR. 2011 pour servir et valoir ce que de droit.*



André PESCE  
Maire de LE FUGERET

A handwritten signature in blue ink, appearing to read "André Pesce".

COMMUNE DE LE FUGERET


# Copie de Plan

Echelle 1/1500  
0 30m

Planche D - Origine: DGI - 2004

CTION

B

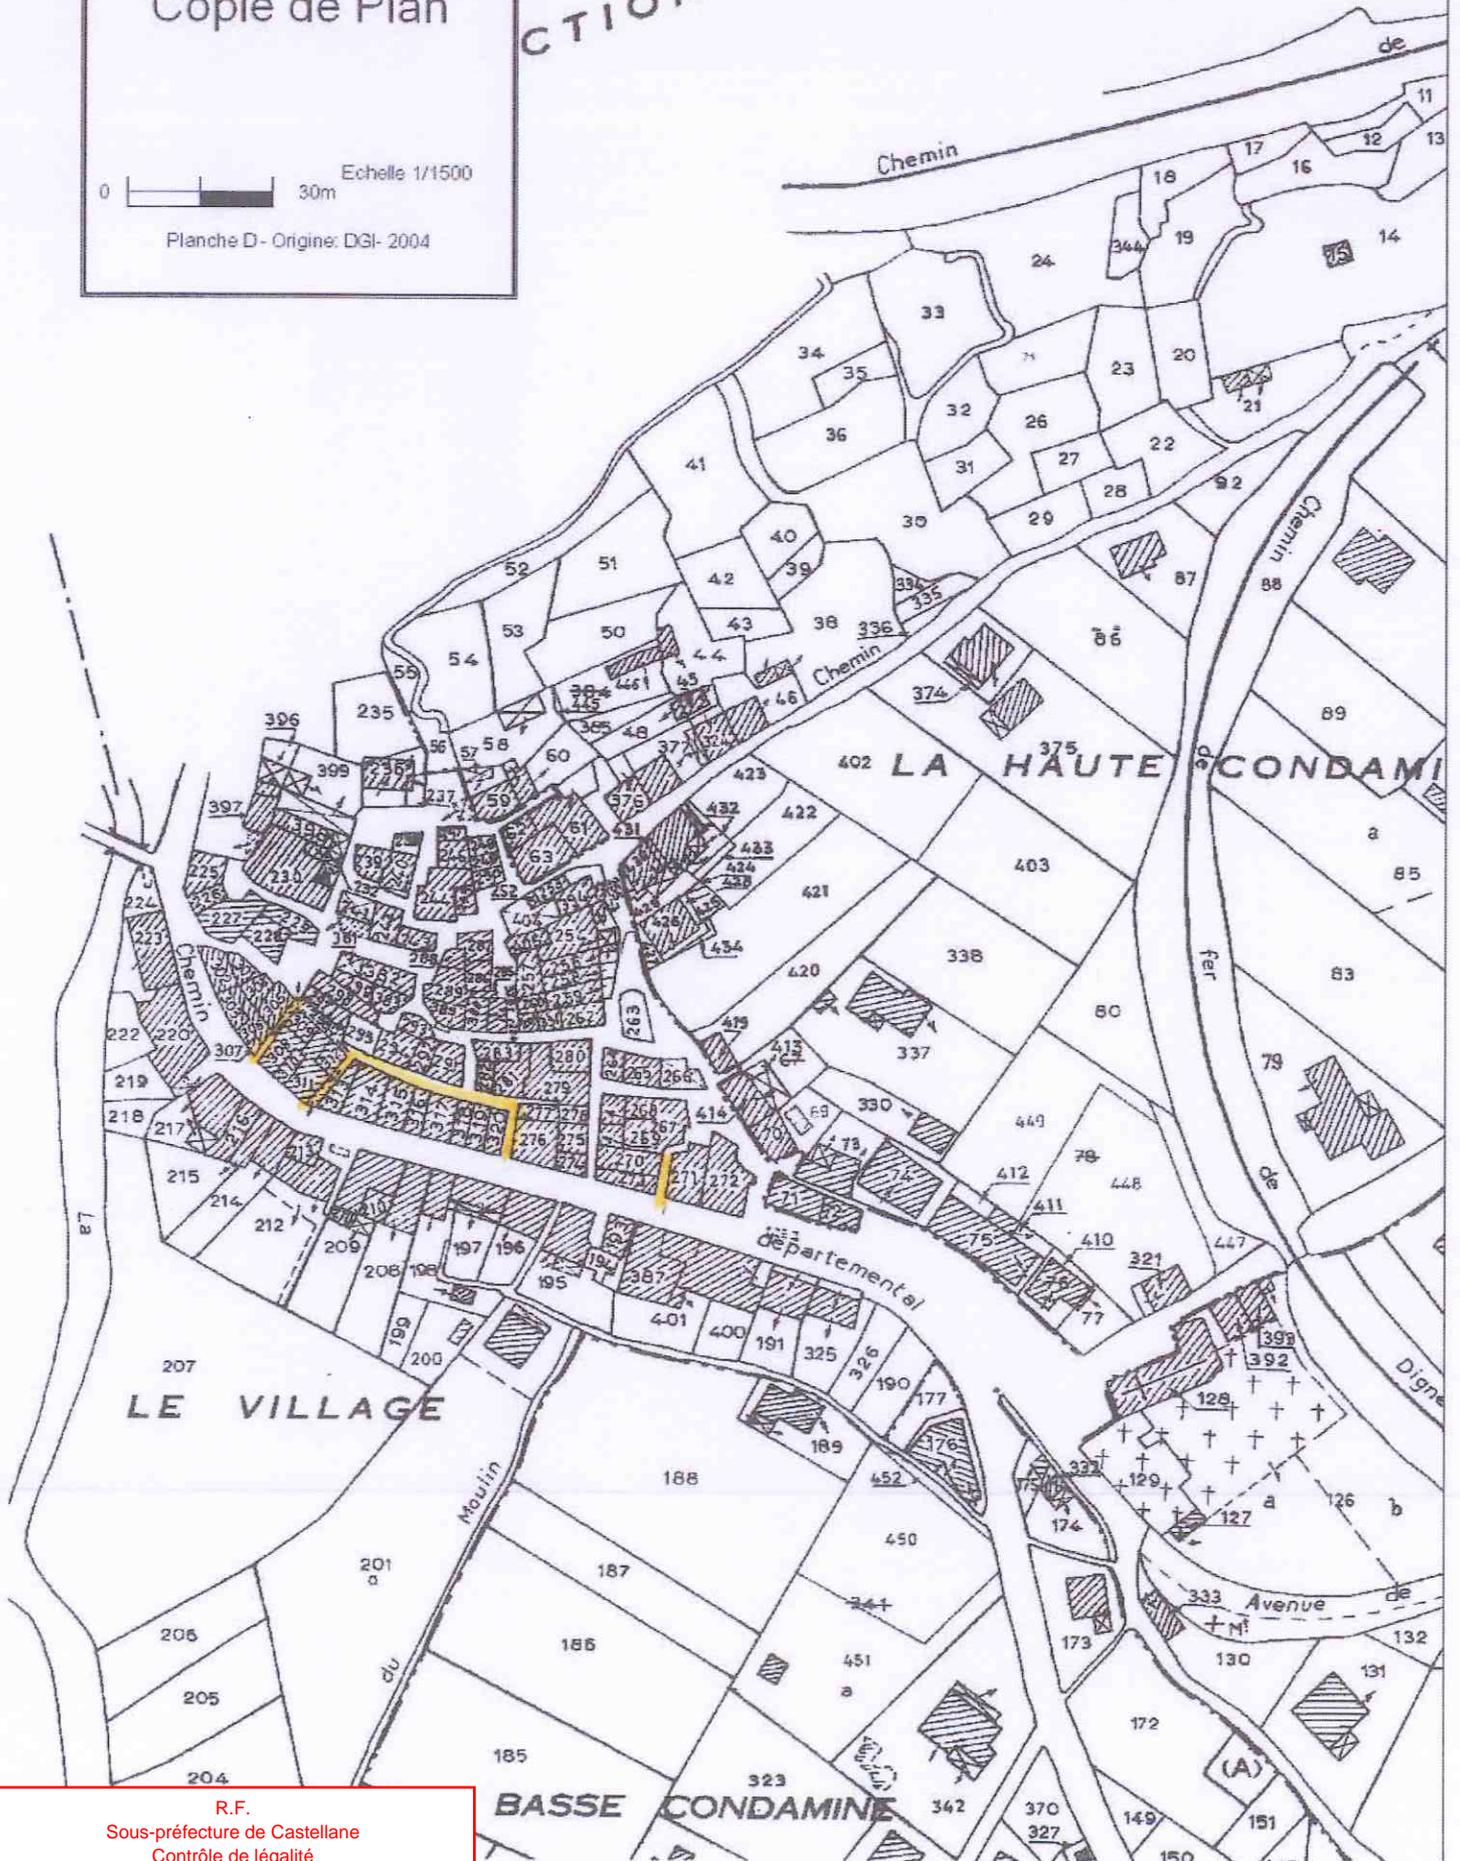

R.F.  
Sous-préfecture de Castellane  
Contrôle de légalité  
Date de réception de l'AR : 21/03/2011  
004-210400909-20110320-DE\_2011\_10-DE