

Aménagement du Centre Ancien du Village

« du four au lavoir »

➤ Devis :

- Sciage béton (200ml) = 1 000€
- Décapage (200ml) = 2 000€
- Pose caniveaux (200ml) = 7 000€

✚ Montant HT =	10 000€
✚ TVA 20% =	2 000€
✚ Total TTC =	12 000€

26/05/2014



André PESCE
Maire de LE FUGERET

➤ Non commencement des travaux :

Je soussigné, André PESCE, Maire de LE FUGERET atteste par la présente que les travaux d'aménagement du centre ancien du village « du four au lavoir » n'ont pas commencé à ce jour.

Fait à LE FUGERET, le 26 mai 2014 pour servir et valoir ce que de droit.



André PESCE
Maire de LE FUGERET

➤ Prévisionnel :

Au plus tard octobre 2014.



« du four au lavoir »




Aménagement du Centre Ancien du Village

« du four au lavoir »



- ✚ Mise en place de caniveaux dans le style afin d'éviter la glace en hiver et les problèmes d'accessibilité des piétons.
- ✚ Montant HT du projet = 10 000€

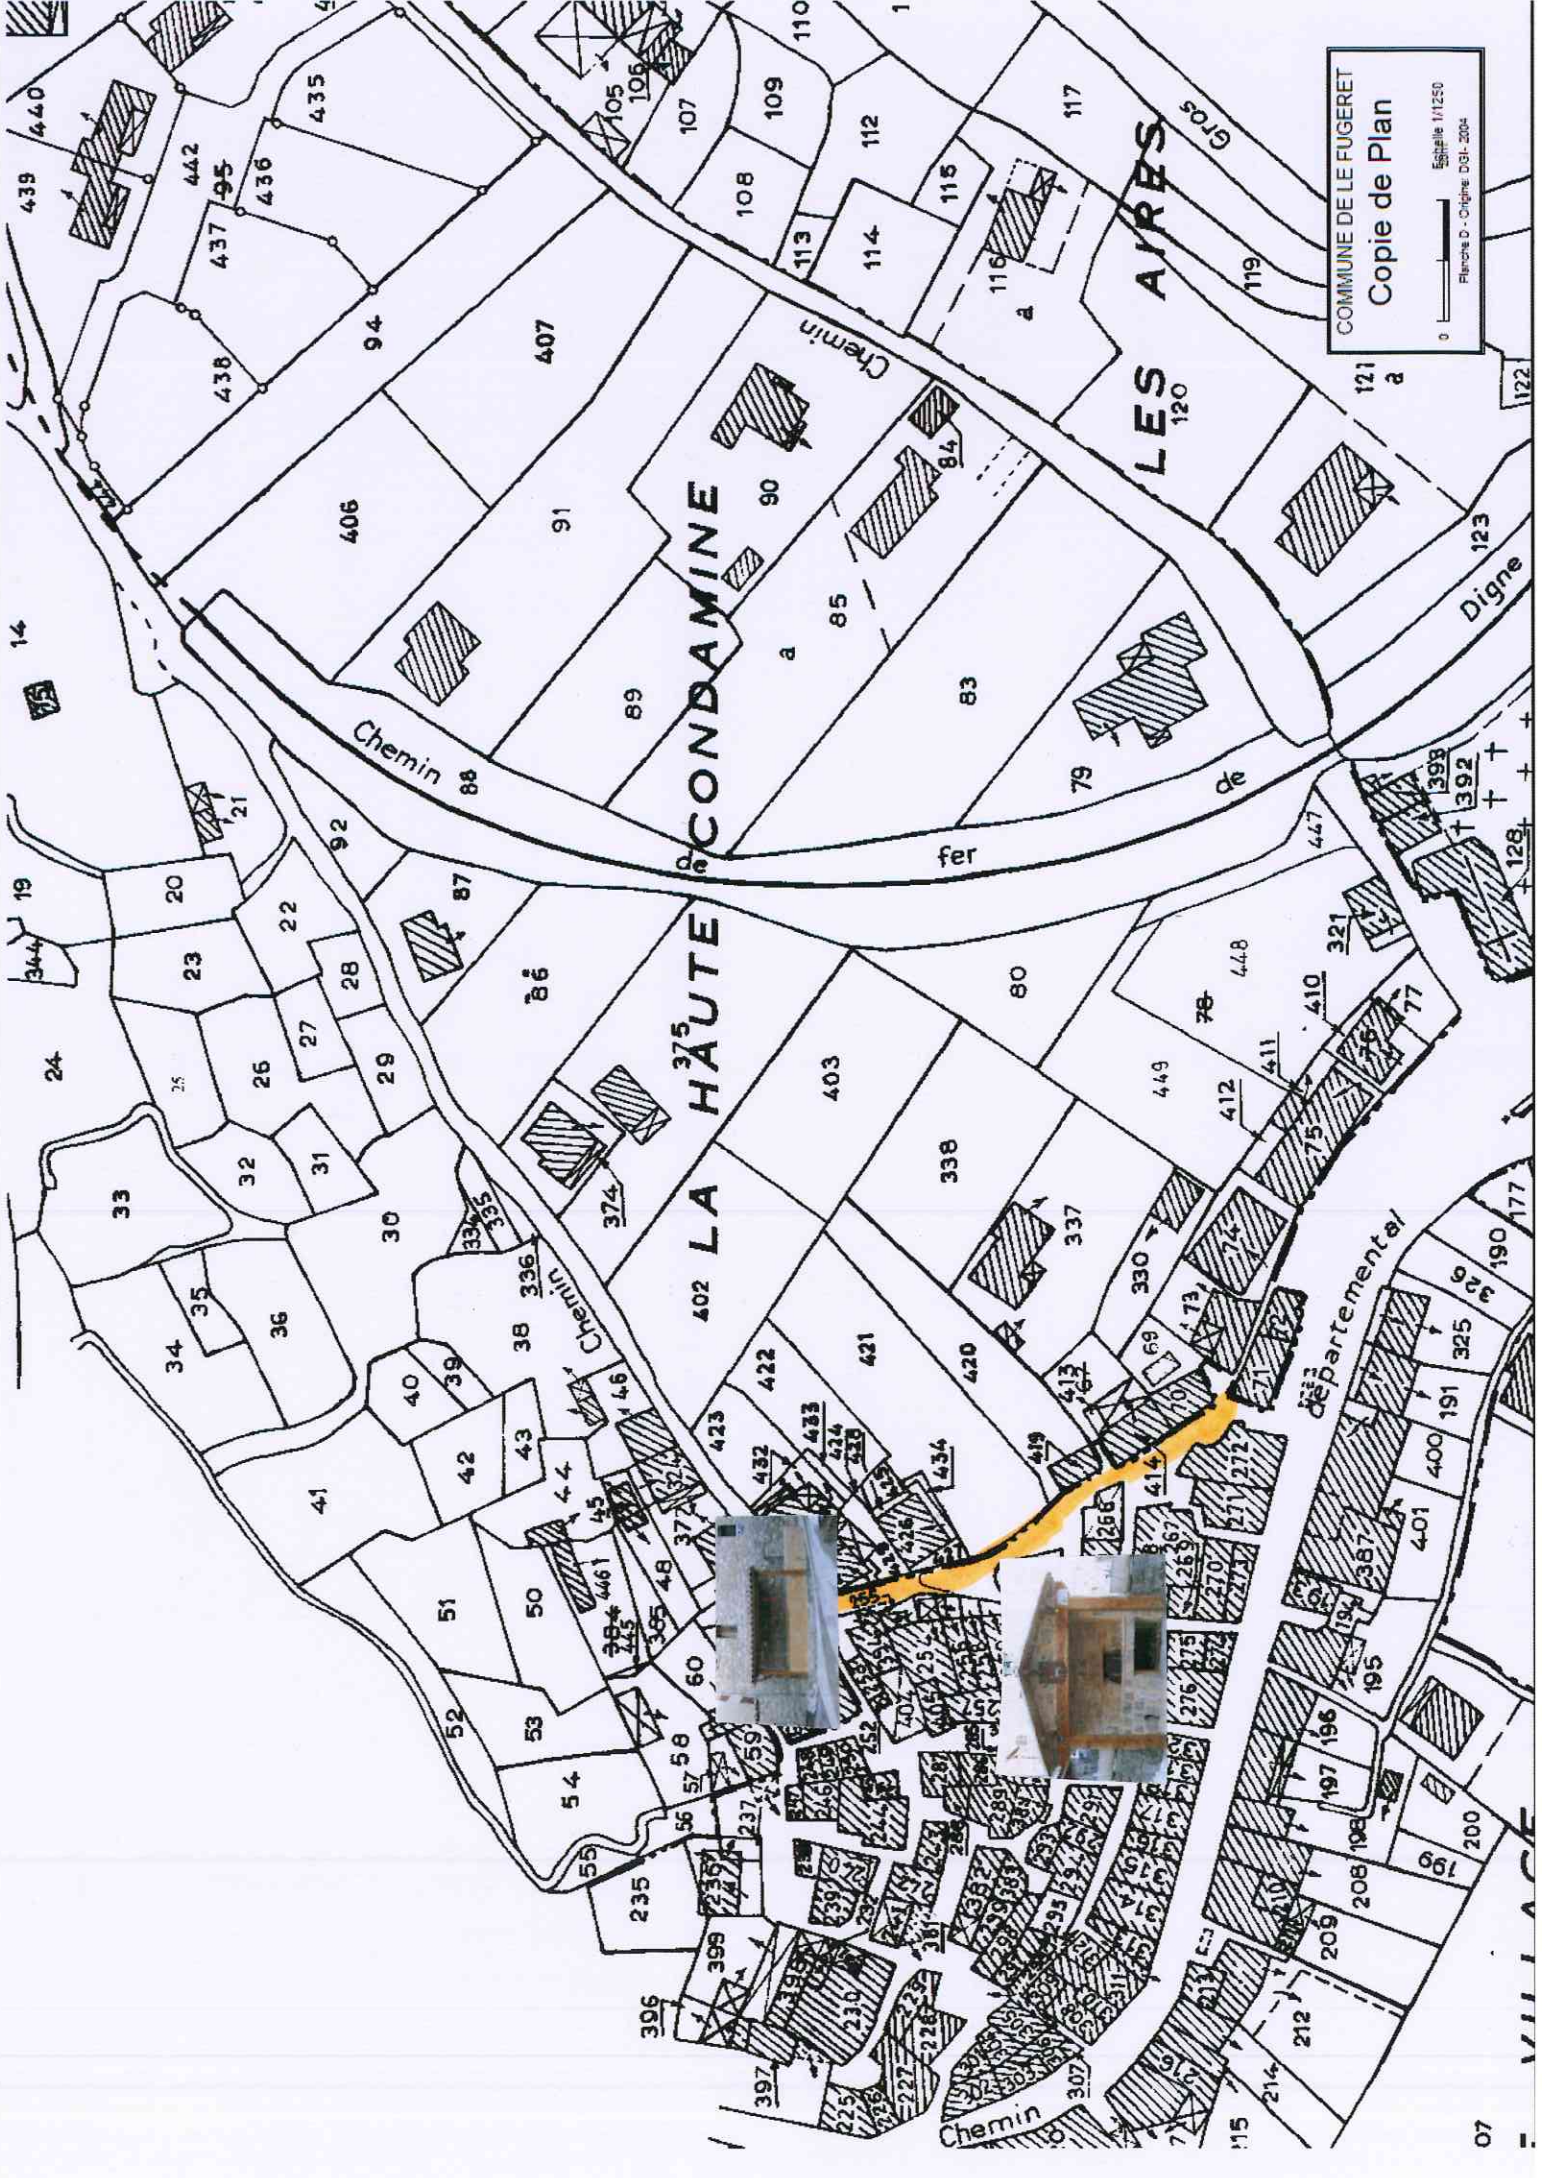

COMMUNE DE LE FUGERET
Copie de Plan
Echelle 1/1250
Planche D - Origine DGI - 2004

LA HAUTE
CONDOMINE

LES AIRS

LA HAUTE
CONDOMINE

départemental

Chemin

Chemin

Chemin

Chemin

fer

Digne

départemental

VILLAGE

