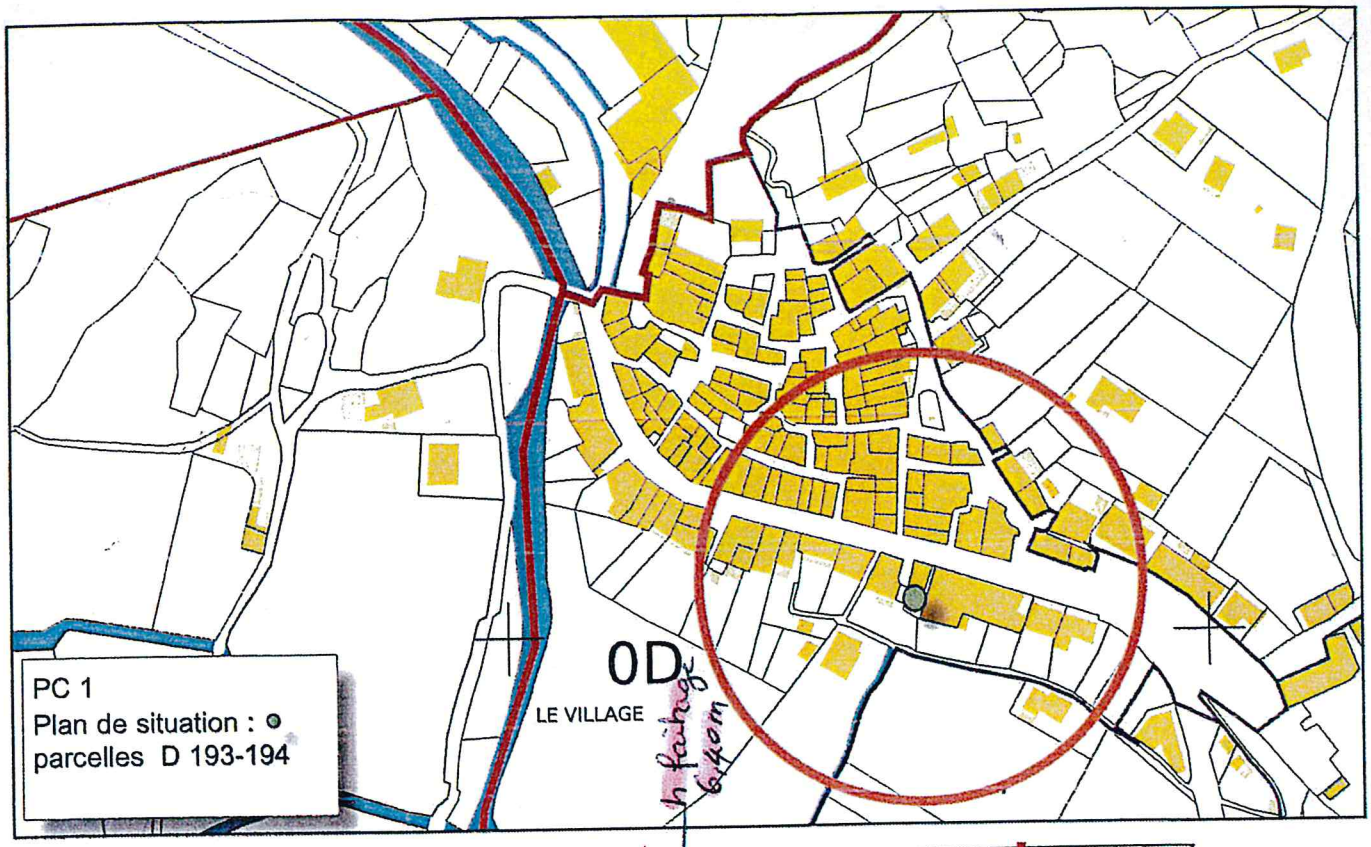

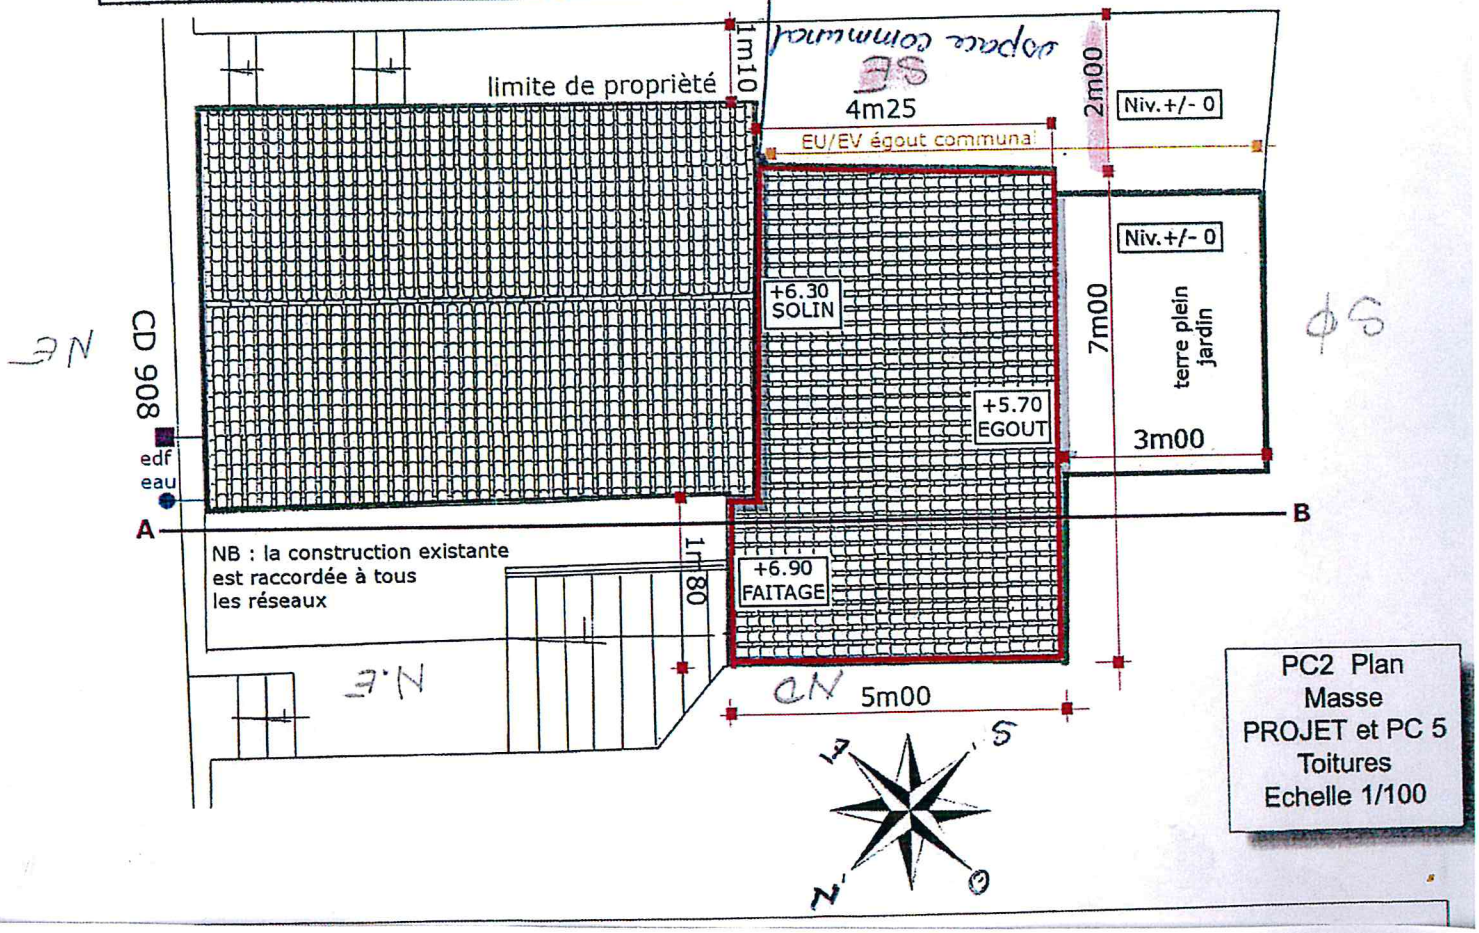

PC2 Plan
Masse
PROJET et PC 5
Toitures
Echelle 1/100

RF
Sous-préfecture de Castellane

Contrôle de légalité
Date de réception de l'AR: 01/09/2015
004-210400909-20150828-DE_2015_024-DE

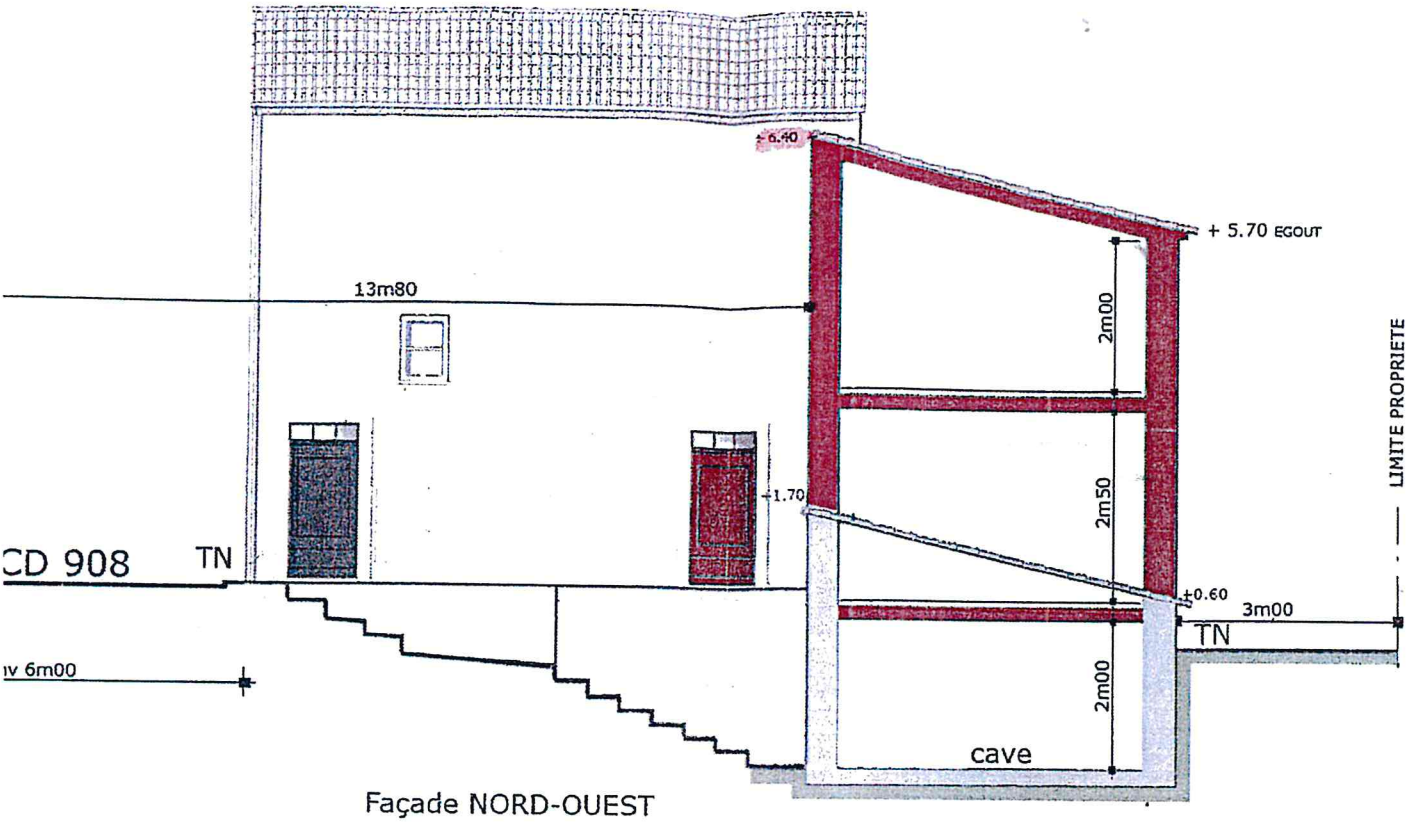

Façade NORD-OUEST

ECHELLE 1/100

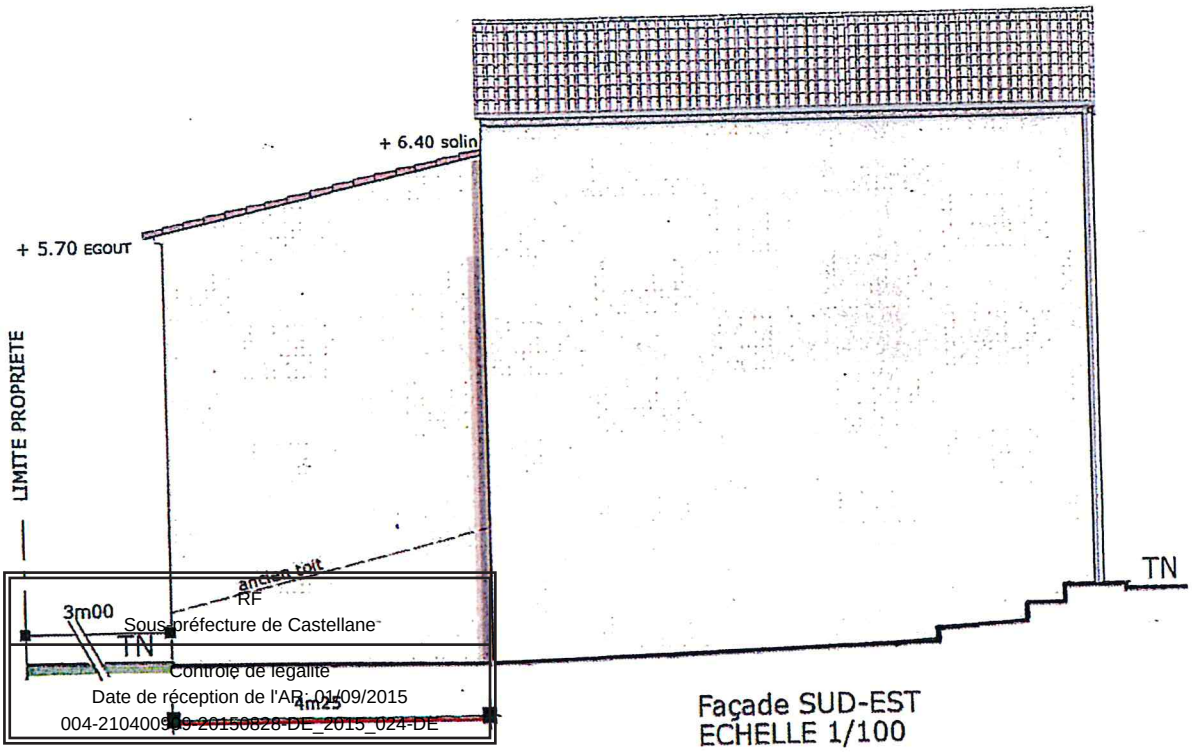

Façade SUD-EST
ECHELLE 1/100

Sous préfecture de Castellane
Contrôle de légalité
Date de réception de l'AR: 01/09/2015
004-210400098-20150828-DE_2015_024-DE