


**Section B**

ECHELLE : 1/500

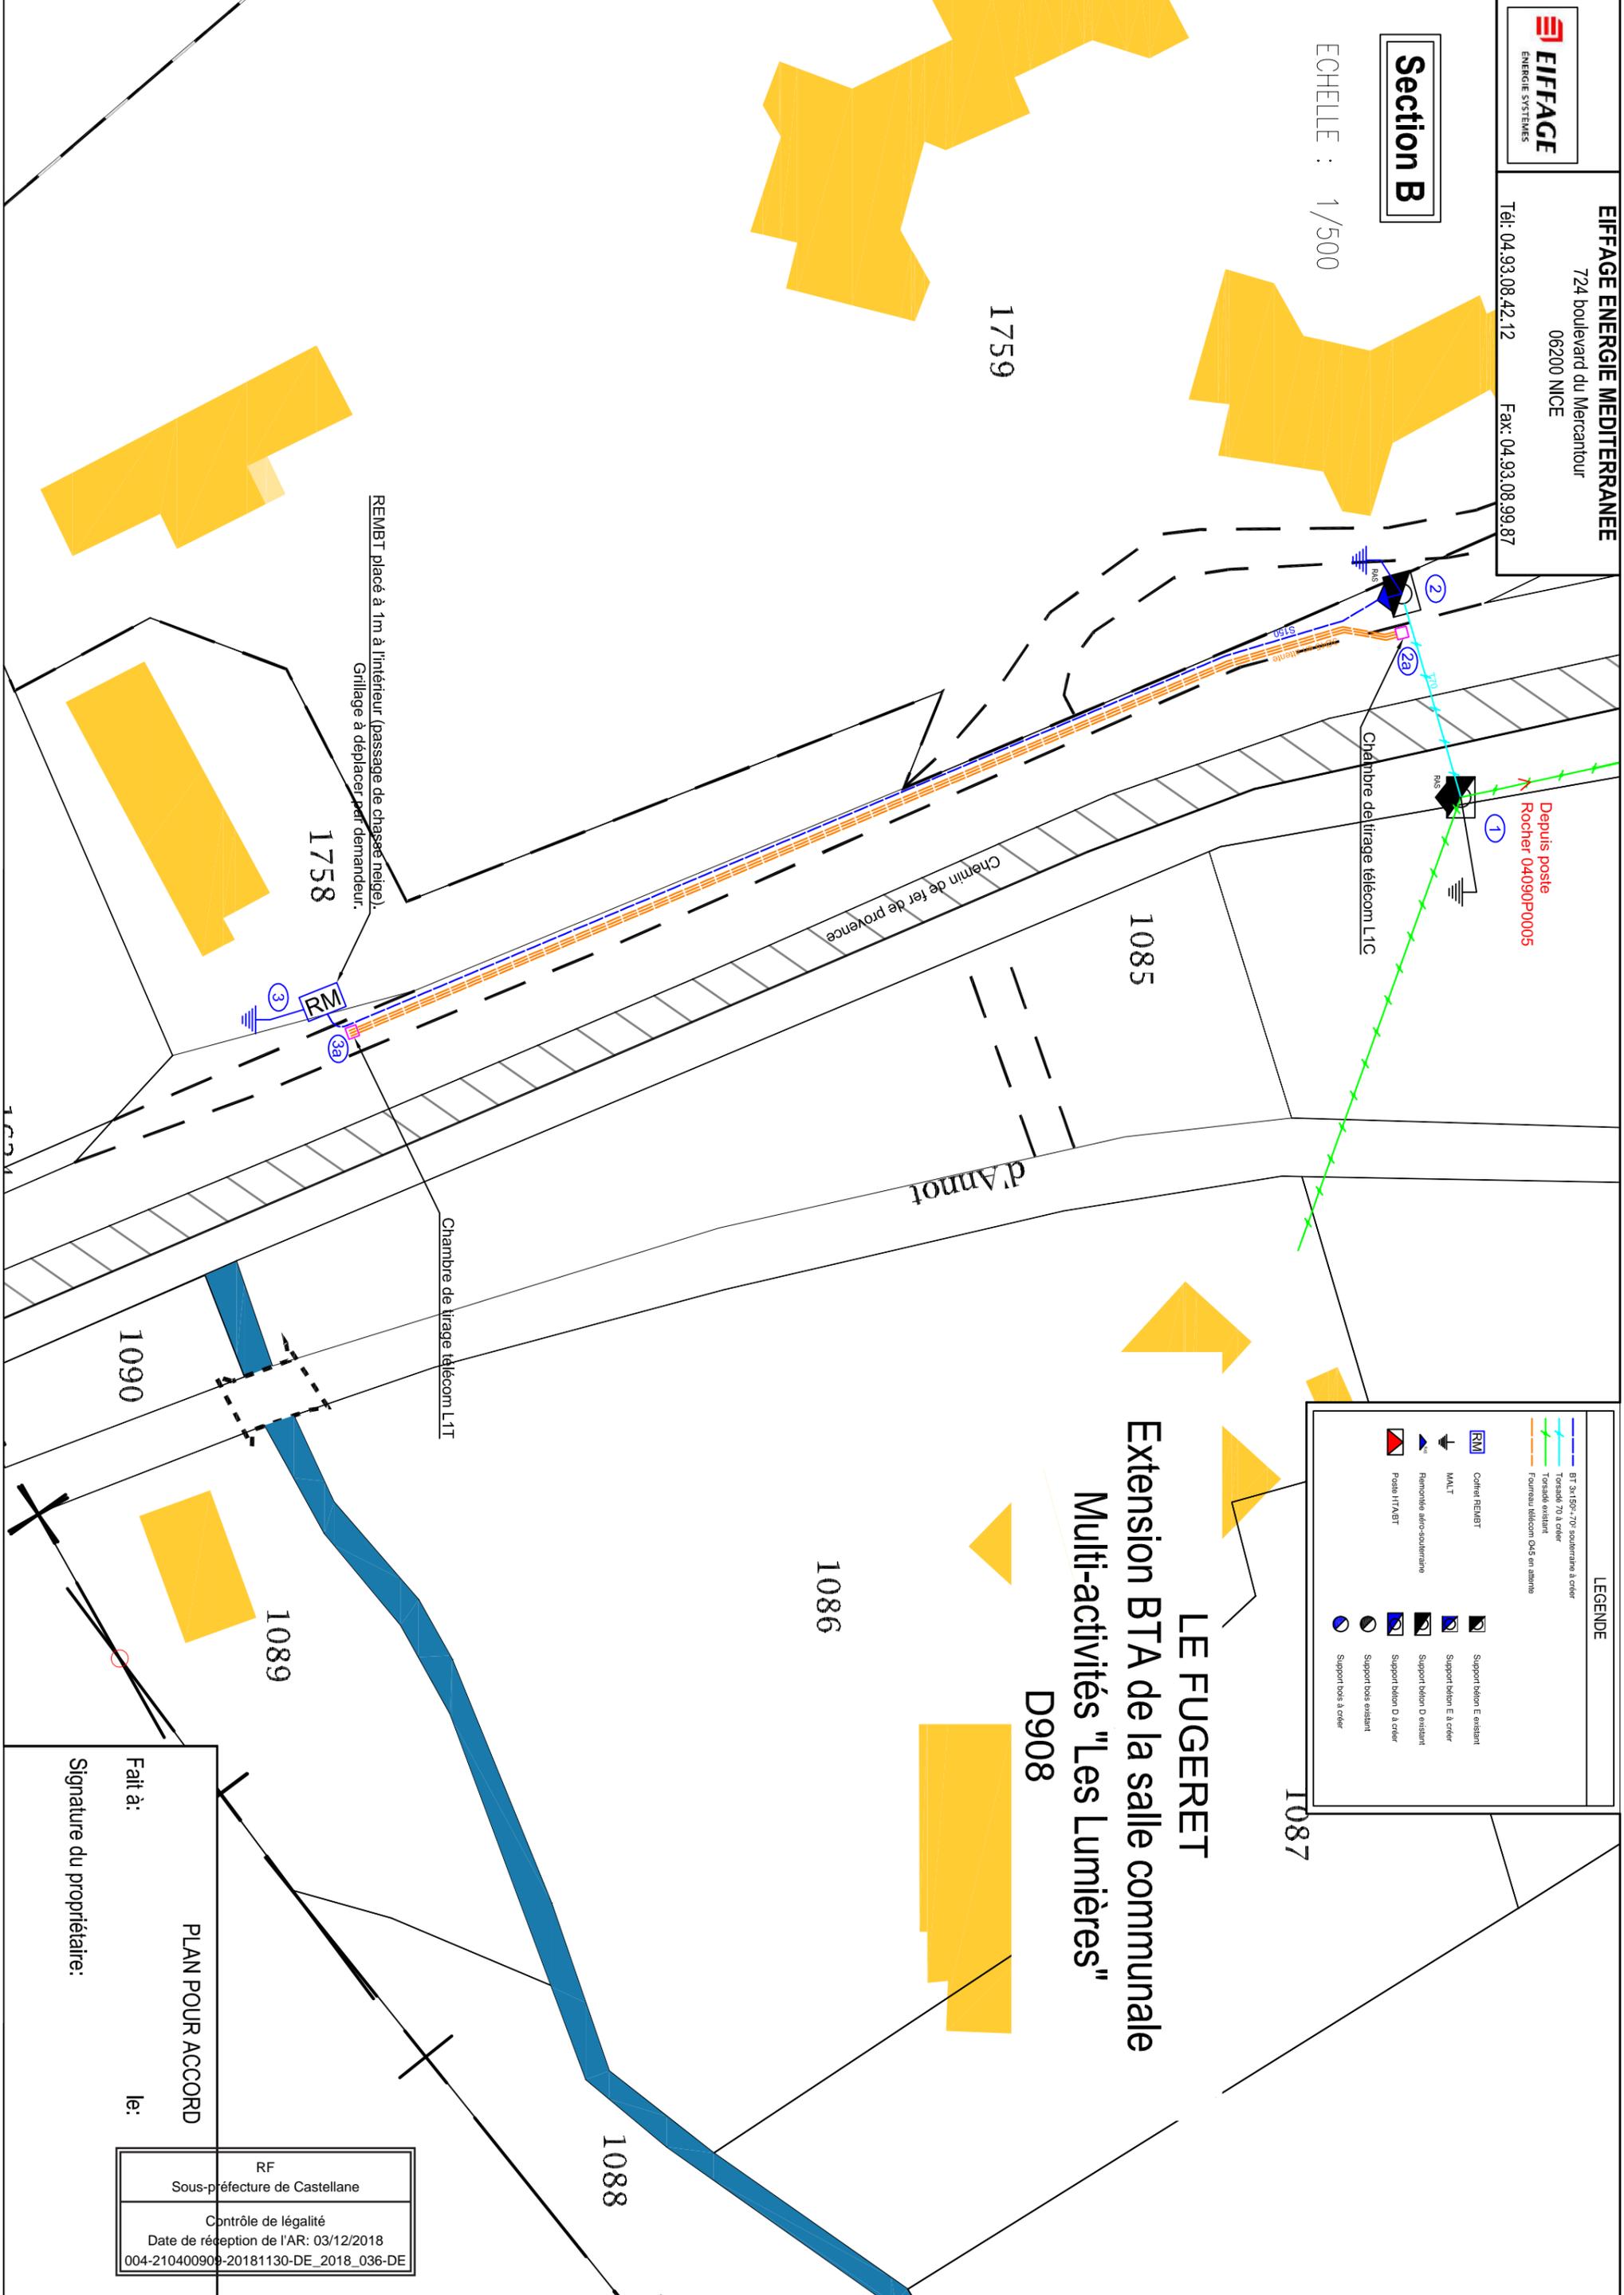

**LE FUGERET**  
Extension BTA de la salle communale  
Multi-activités "Les Lumières"  
D908

**LEGENDE**

	BT 3x150-70' souterraine à créer		Support béton E existant
	Torsede 70 à créer		Support béton E à créer
	Torsede existant		Support béton D existant
	Fourneau télécom D45 en alu		Support béton D à créer
	Coffret REMBT		Support bois existant
	MALT		Support bois à créer
	Remonte aéro-soulevante		
	Poste L17A8T		

Fait à: \_\_\_\_\_  
Signature du propriétaire:

le: \_\_\_\_\_

**PLAN POUR ACCORD**

RF  
Sous-préfecture de Castellane

Contrôle de légalité  
Date de réception de l'AR: 03/12/2018  
004-210400909-20181130-DE\_2018\_036-DE